

Условные обозначения

- Проезды существующие
- Проезды проектируемые
- Газон существующий
- Газон проектируемый
- Парковка существующая
- Парковка проектируемая (20 машиномест)
- Роликовая дорожка проектируемая
- Тротуарные дорожки проектируемые
- Тротуарные дорожки существующие
- Детская площадка проектируемая (покрытие- резиновое, трава)
- Спорт. площадка проектируемая
- Лавочка
- Урна
- 1 Ограждение
- ♿ Парковочное место для МГН
- Существующая отмостка
- 4,4/4 Жилой дом

Согласовано

Взам. инв. №	
Подп. и дата	
Инв. № подл.	

104.602.2-ПЗУ					
<i>Благоустройство дворовой территории в г. Бердске по адресу: ул. Павлова 4, 4/1</i>					
<i>Изм.</i>	<i>Кол.уч</i>	<i>Лист</i>	<i>№ док.</i>	<i>Подпись</i>	<i>Дата</i>
<i>Выполнил</i>		Сергачева			
<i>Проверил</i>		Чигшева			
<i>Н. контр.</i>		Громов			
<i>Благоустройство дворовой территории по адресу: НСО, г. Бердск, ул. Павлова 4, 4/1</i>					
			<i>Стадия</i>	<i>Лист</i>	<i>Листов</i>
			П		
<i>План благоустройства и озеленения земельного участка М1:500</i>					
ООО "АрКон"					

СОГЛАСОВАНО:

Уполномоченные от собственников
Бухарова О. В. ул. Павлова 4
Гридасов А. Г. ул. Павлова 4/1

СОГЛАСОВАНО:

Главный архитектор Новосибирской
области Авсейков А. С.

УТВЕРЖДАЮ:

Глава г. Бердска Шестернин И. А.

Проект благоустройства дворовой
территории многоквартирного дома по адресу:
г. Бердск ул. Павлова 4, 4/1



Выполняемые работы:

1. Ремонт тротуаров
2. Устройство тротуаров
3. Ремонт парковки

СОГЛАСОВАНО:

Уполномоченные от собственников
Бухарова О. В. ул. Павлова 4
Гридасов А. Г. ул. Павлова 4/1

СОГЛАСОВАНО:

Главный архитектор Новосибирской
области Авсейков А. С.

УТВЕРЖДАЮ:

Глава г. Бердска Шестернин И. А.

Проект благоустройства дворовой
территории многоквартирного дома по адресу:
г. Бердск ул. Павлова 4, 4/1



- Выполняемые работы:
1. Ремонт тротуаров
 2. Устройство спортивной площадки
 3. Устройство детских площадок
 4. Ремонт дворовой дороги
 5. Озеленение
 6. Устройство роликовой дорожки
 7. Устройство парковки
 8. Установка ограждения

СОГЛАСОВАНО:

Уполномоченные от собственников
Бухарова О. В. ул. Павлова 4
Гридасов А. Г. ул. Павлова 4/1


СОГЛАСОВАНО:

Главный архитектор Новосибирской
области Авсейков А. С.

УТВЕРЖДАЮ:

Глава г. Бердска Шестернин И. А.

Проект благоустройства дворовой
территории многоквартирного дома по адресу:
г. Бердск ул. Павлова 4, 4/1

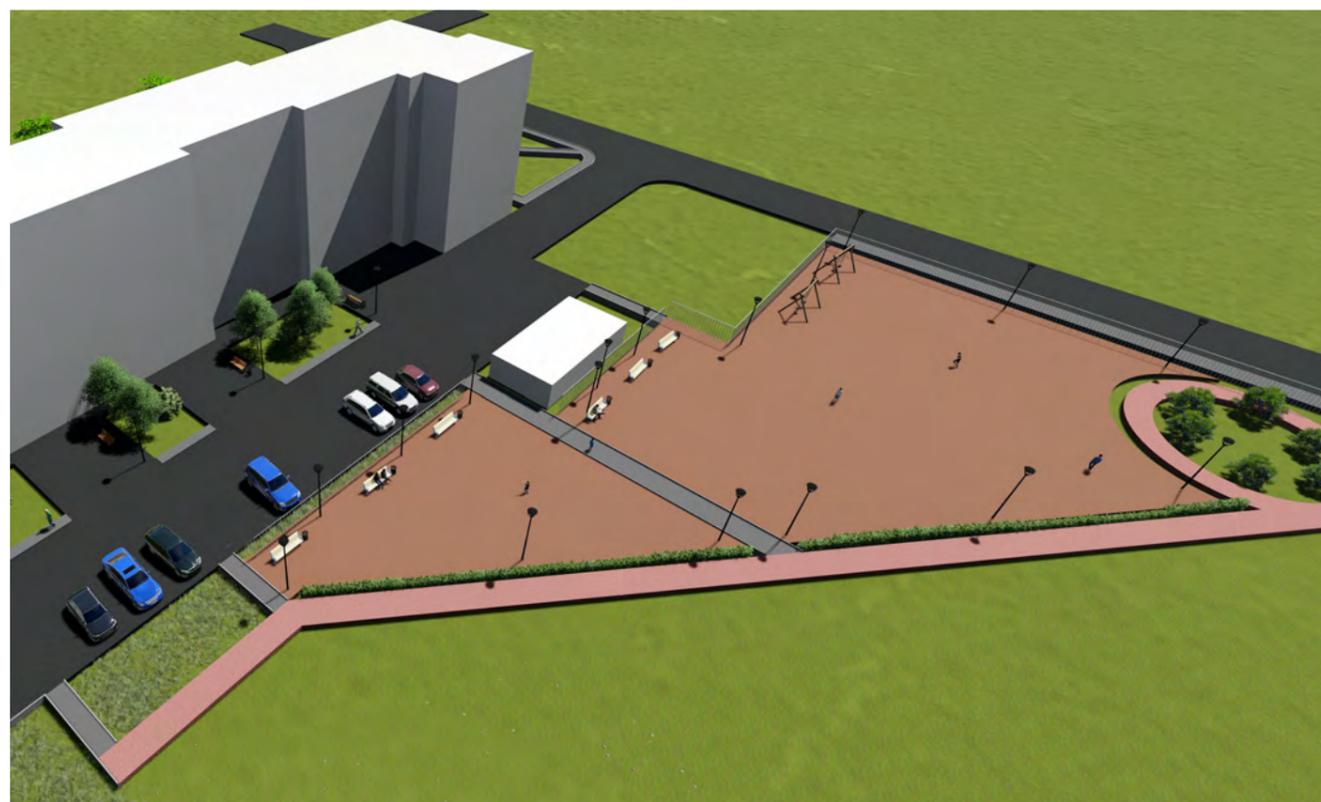

Выполняемые работы:

1. Ремонт тротуаров
2. Устройство детских площадок
3. Ремонт дворовой дороги
4. Озеленение
5. Устройство роликовой дорожки
6. Установка ограждения
7. Устройство спортивной площадки
8. Установка скамеек
9. Установка урн

СОГЛАСОВАНО:

Уполномоченные от собственников
Бухарова О. В. ул. Павлова 4
Гридасов А. Г. ул. Павлова 4/1


СОГЛАСОВАНО:

Главный архитектор Новосибирской
области Авсейков А. С.

УТВЕРЖДАЮ:

Глава г. Бердска Шестернин И. А.

Проект благоустройства дворовой
территории многоквартирного дома по адресу:
г. Бердск ул. Павлова 4, 4/1

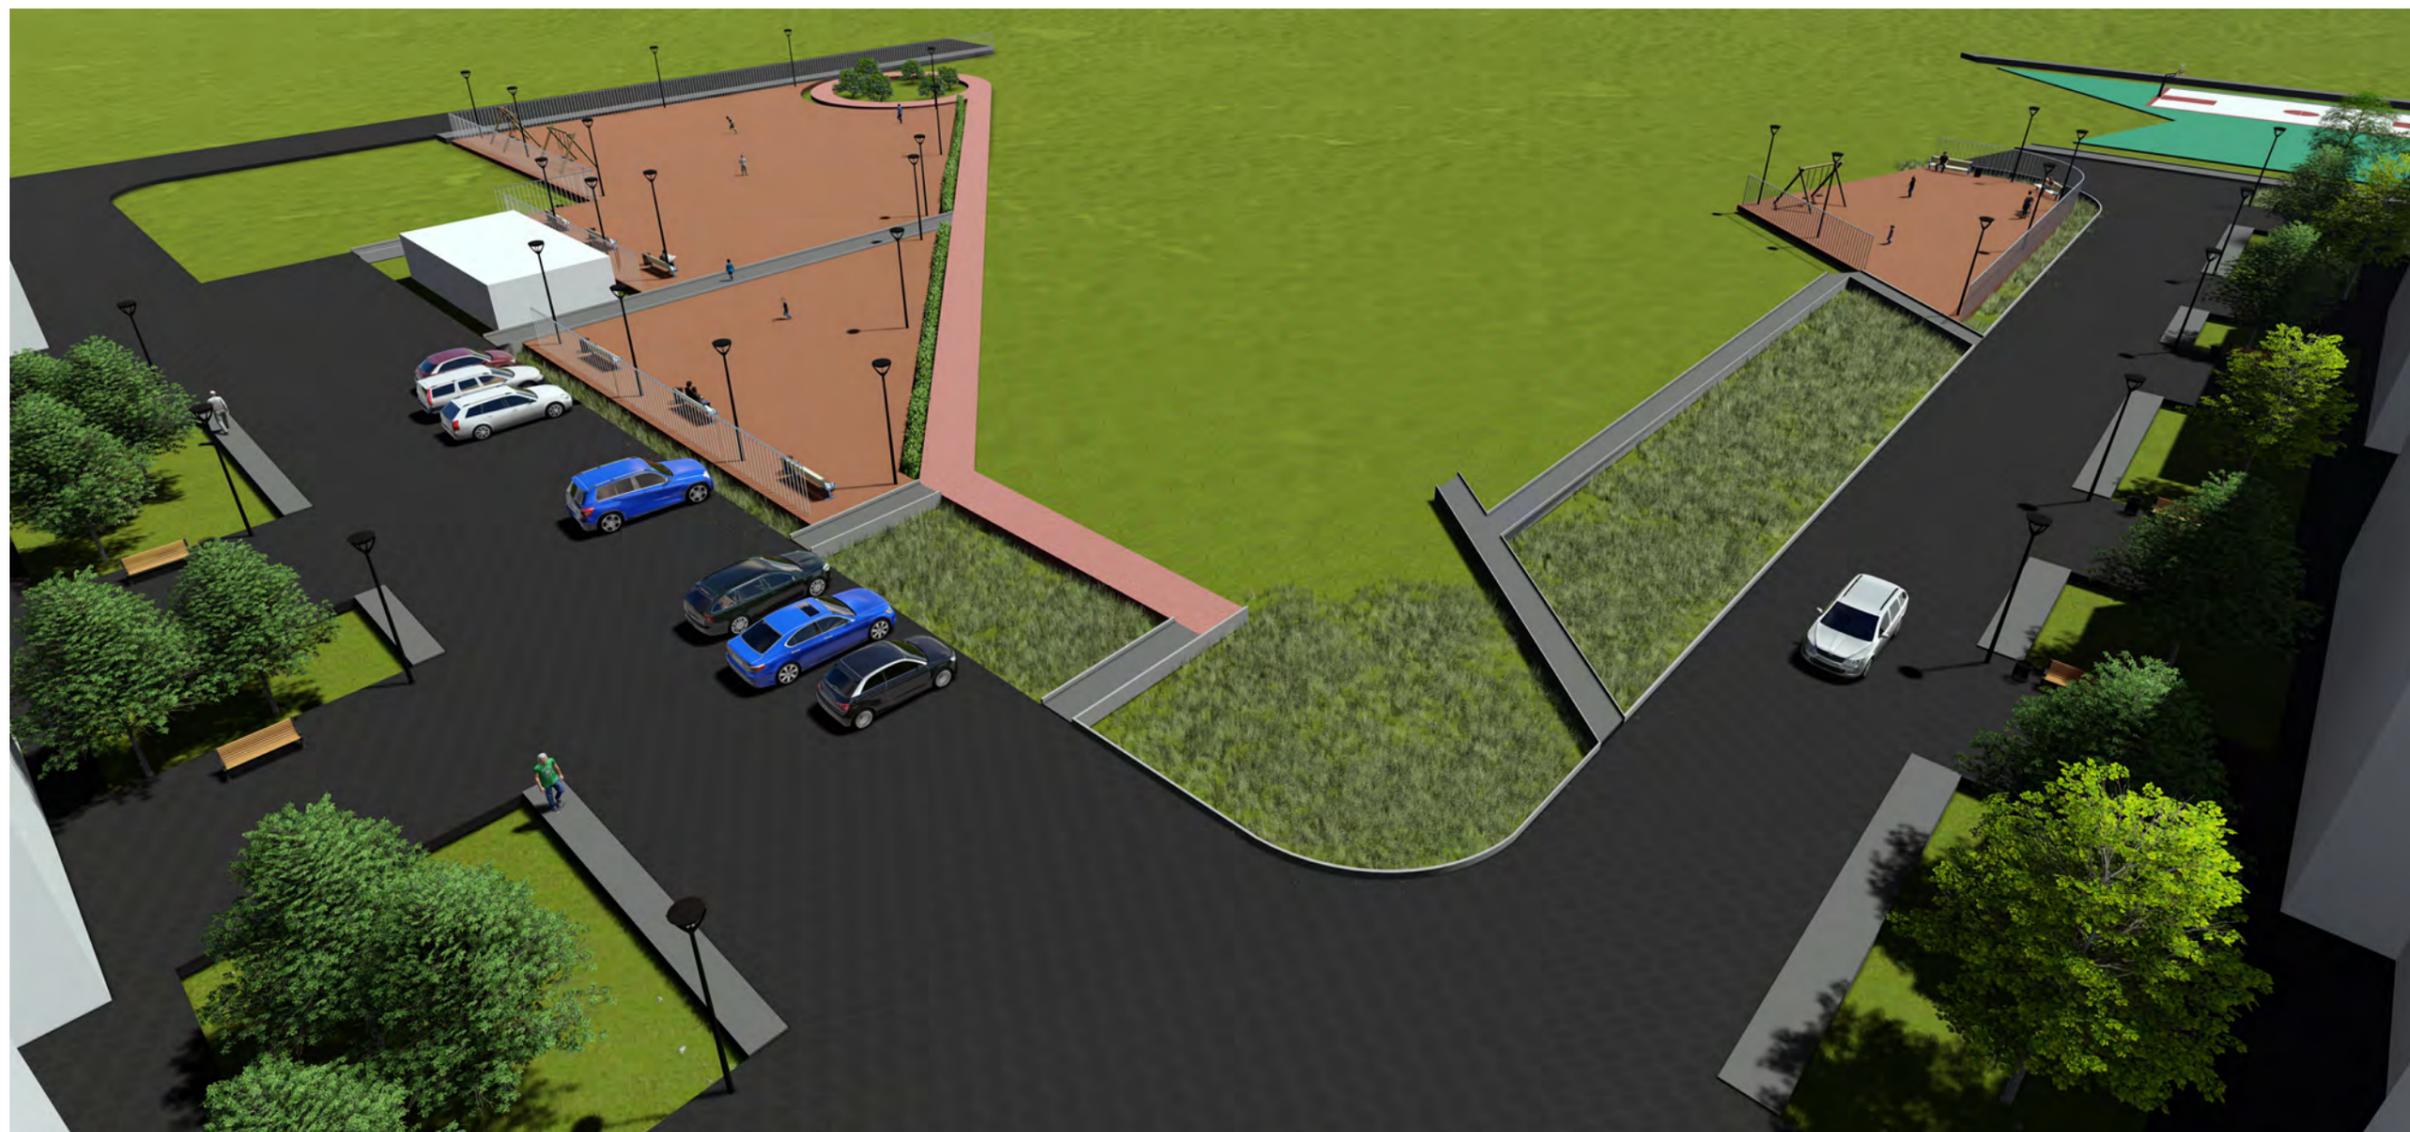

Выполняемые работы:

1. Ремонт тротуаров
2. Устройство детских площадок
3. Ремонт дворовой дороги
4. Озеленение
5. Устройство роликовой дорожки
6. Установка ограждения

7. Устройство спортивной площадки
8. Ремонт дворовой дороги
9. Установка урн
10. Установка скамеек