


СОГЛАСОВАНО:
Уполномоченный представитель собственников МКД

" ____ " _____ 2019 /

УТВЕРЖДАЮ:
Глава города Бердска

Е. А. Шестернин
630009 Новосибирская область, г. Бердск, ул. Черемушная, д. 5/1,
телефон для справок: 8(38341) 4-00-11,
e-mail: mky-yzkh@mail.ru
" ____ " _____ 2019

Проект благоустройства дворовой территории многоквартирного дома по адресу: НСО, г. Бердск, ул. Островского, 107

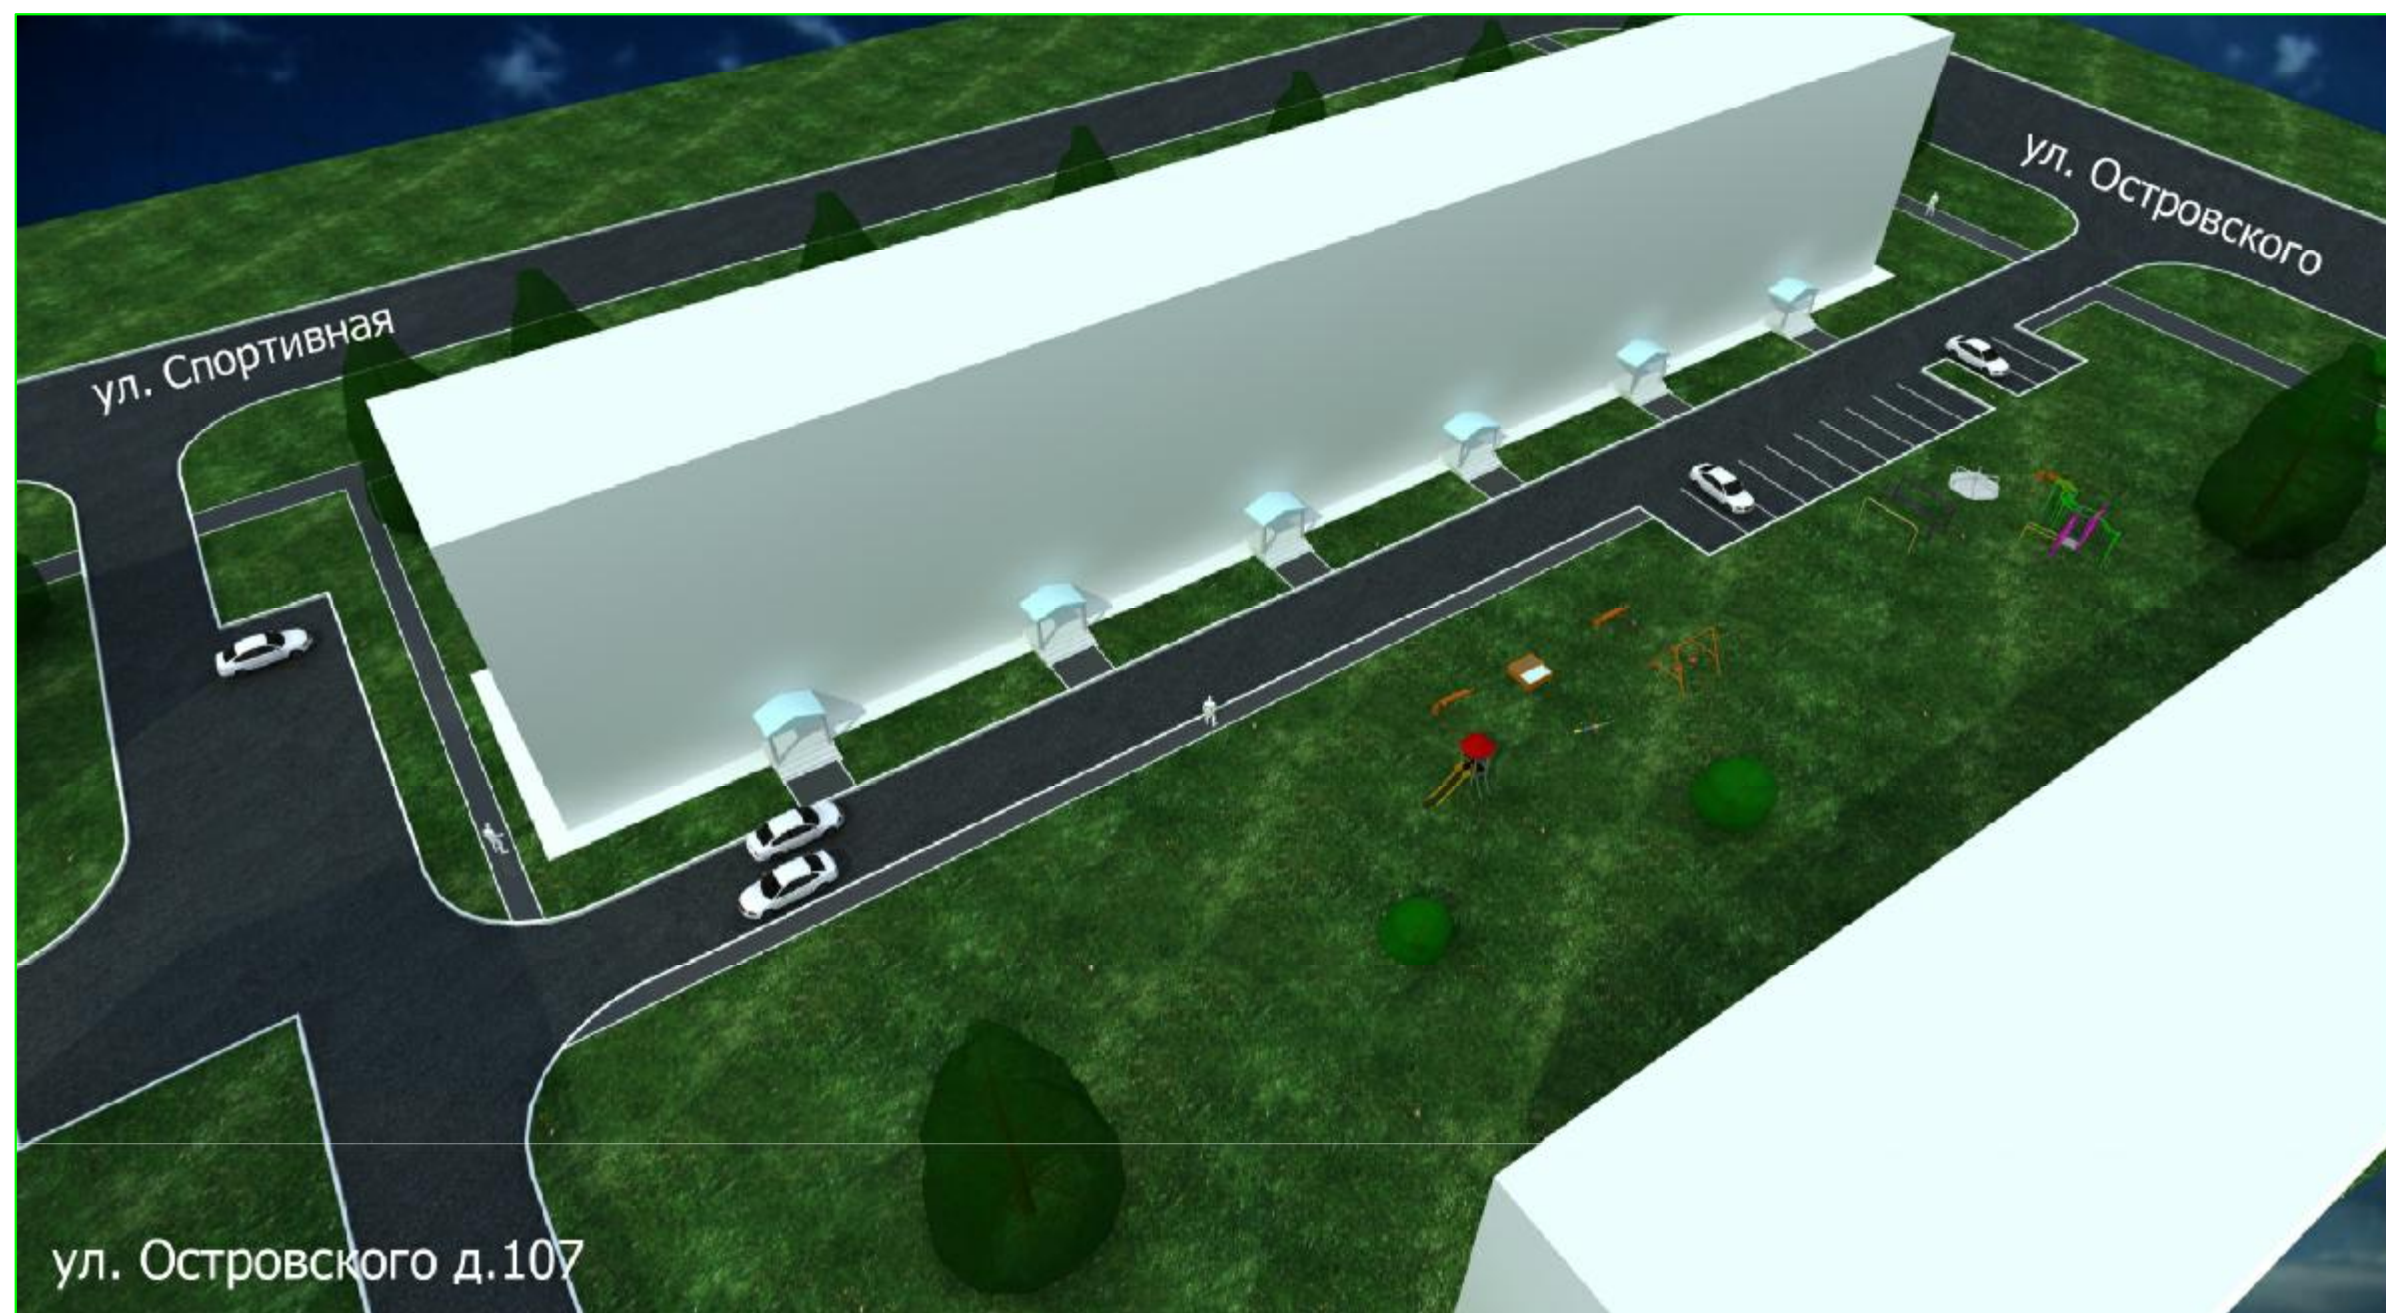

- Выполняемые работы:
1. ремонт дворового проезда
 2. устройство тротуара, пешеходных дорожек
 3. устройство парковок
 4. установка скамеек
 5. установка урн
 6. оборудование детской площадки
 7. установка приборов освещения над подъездами
 8. озеленение