


**Дизайн-проект на благоустройство дворовой территории
многоквартирного жилого дома по адресу: Новосибирская обл., г.
Бердск, Микрорайон, 38**

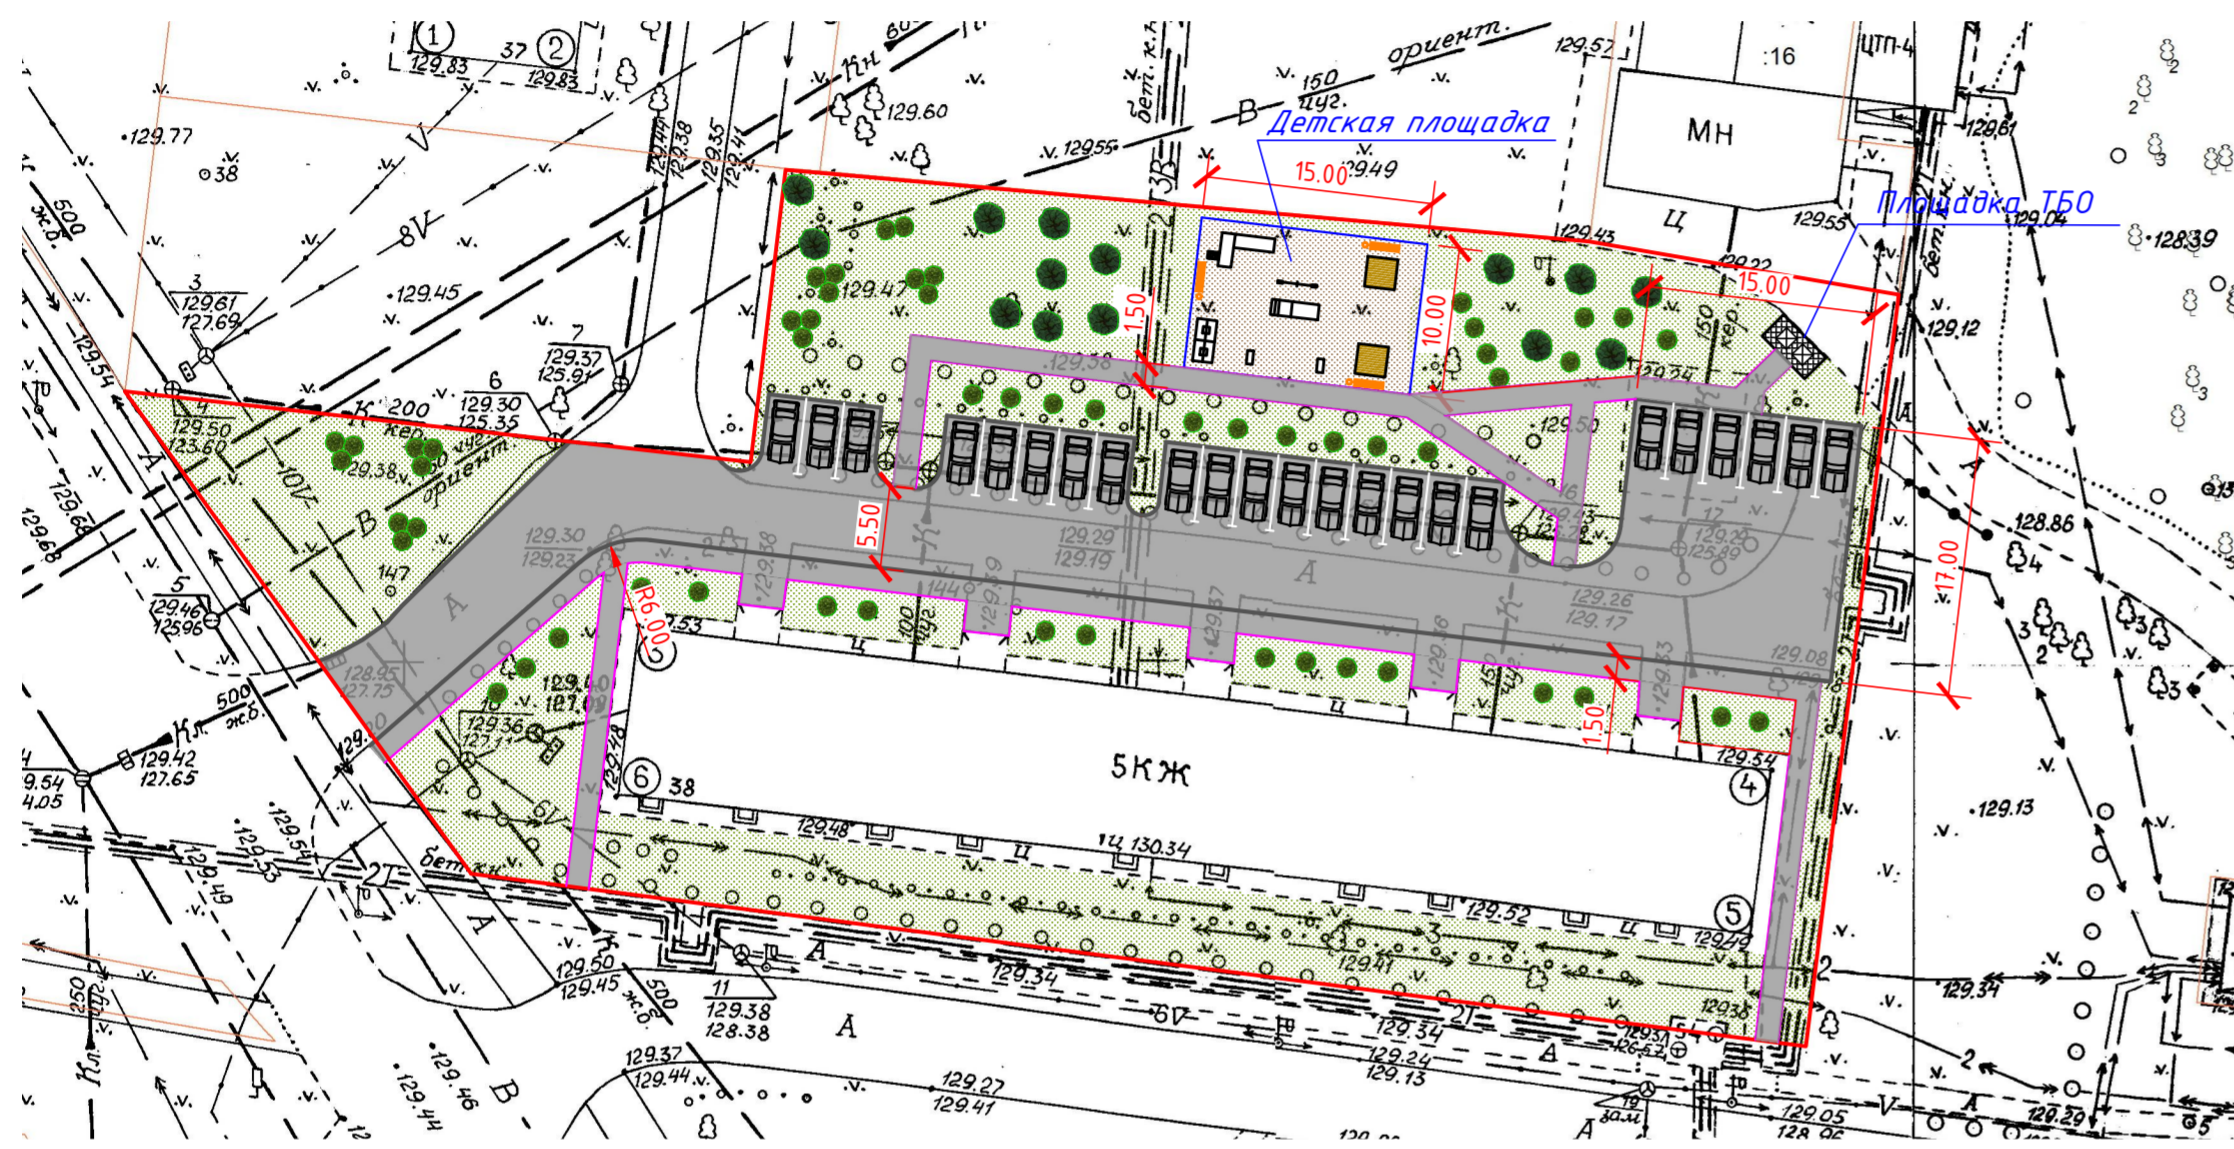

*Перечень работ по благоустройству
дворовой территории:*

- Ремонт дворовых проездов
- Ремонт тротуаров, пешеходных дорожек
- Обеспечение освещения дворовых территорий
- Установка скамеек, урн для мусора
- Оборудование детских и спортивных площадок
- Оборудование автомобильных парковок
- Озеленение территории

Утверждаю:

Глава г. Бердска:

Шестернин Е.А. _____

Согласовано:

Главный архитектор Новосибирской области:

Авсейков А.С. _____

Депутат по округу:

Чуркина Л.И. _____

Уполномоченные лица от собственников
многоквартирного жилого дома:

