


Дизайн-проект на благоустройство дворовой территории многоквартирного жилого дома по адресу: Новосибирская обл., г. Бердск, микрорайон Северный, 5

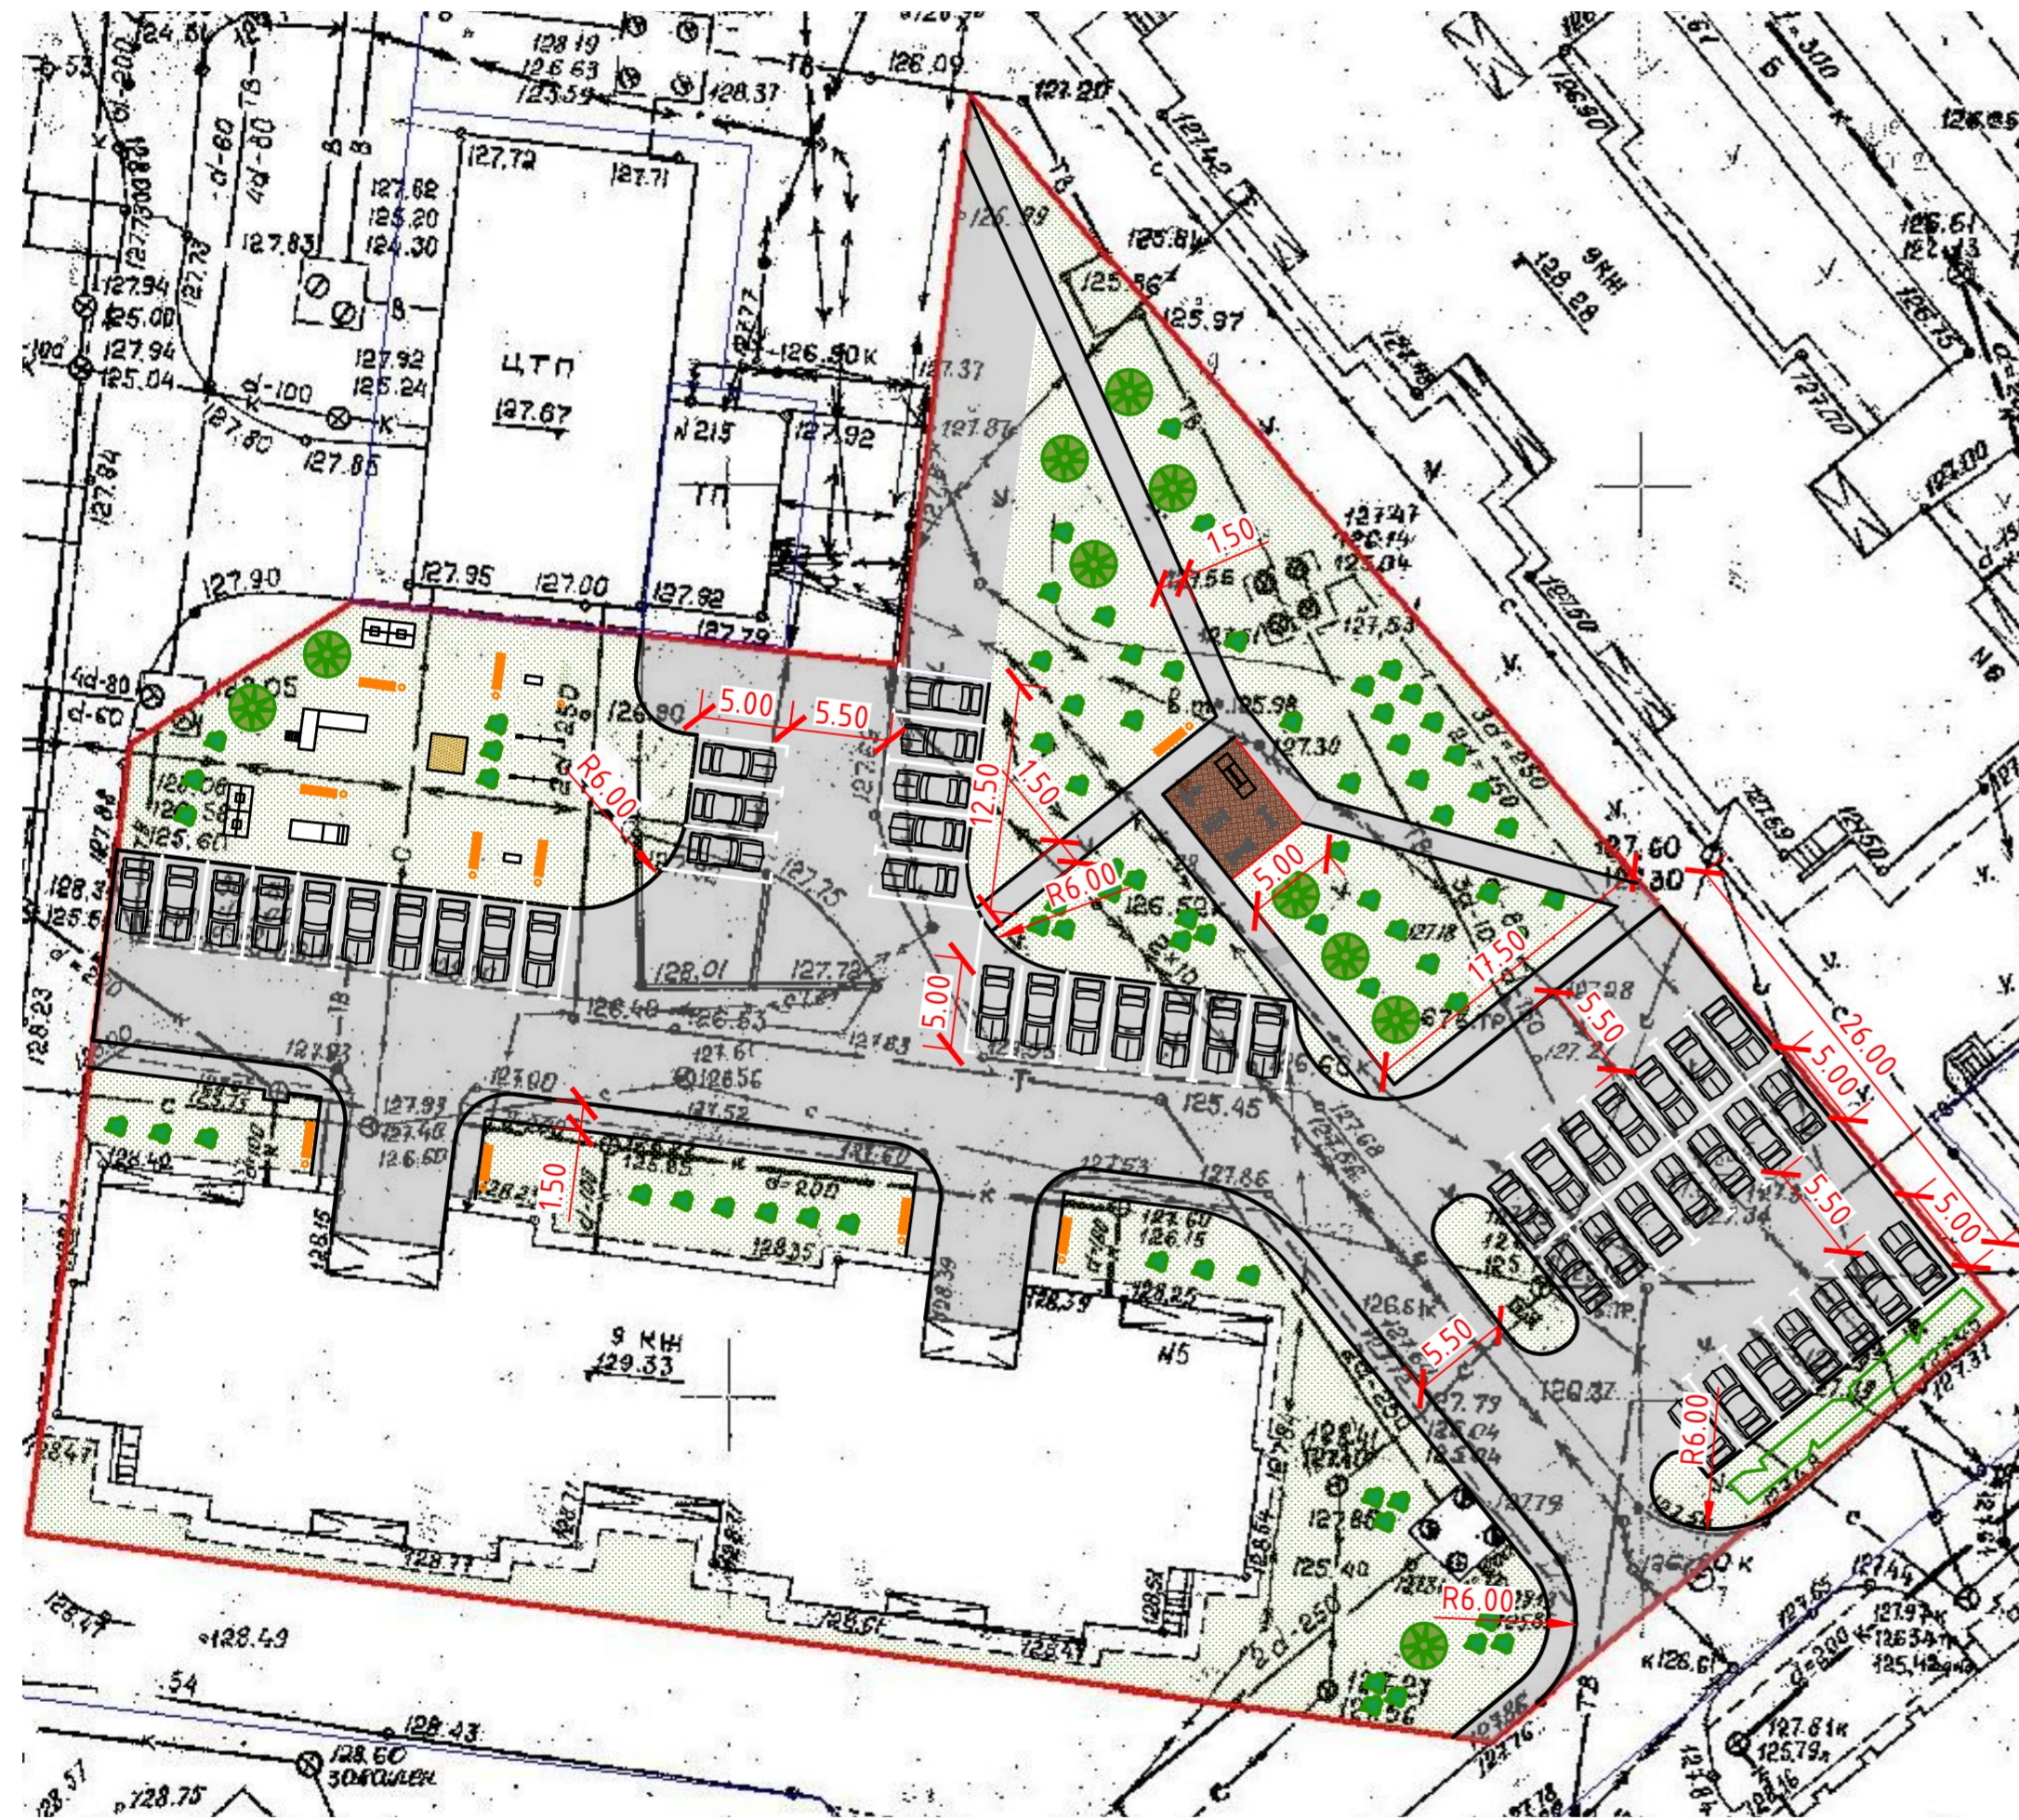

Перечень работ по благоустройству дворовой территории:

- Ремонт дворовых проездов
- Ремонт тротуаров, пешеходных дорожек
- Установка скамеек, урн для мусора
- Оборудование детских и спортивных площадок
- Ограждение детской площадки
- Оборудование автомобильных парковок
- Озеленение территории

Согласовано:

Главный архитектор Новосибирской области:
Авсейков А.С. _____

Утверждаю:

Глава г. Бердска:
Шестернин Е.А. _____

Согласовано:

Депутат по округу:
Мишин И.С. _____

Уполномоченные лица от собственников
многоквартирного жилого дома: _____

