


Проект благоустройства дворовой территории
многоквартирного жилого дома
НСО, г.Бердск, ул.Комсомольская, 17

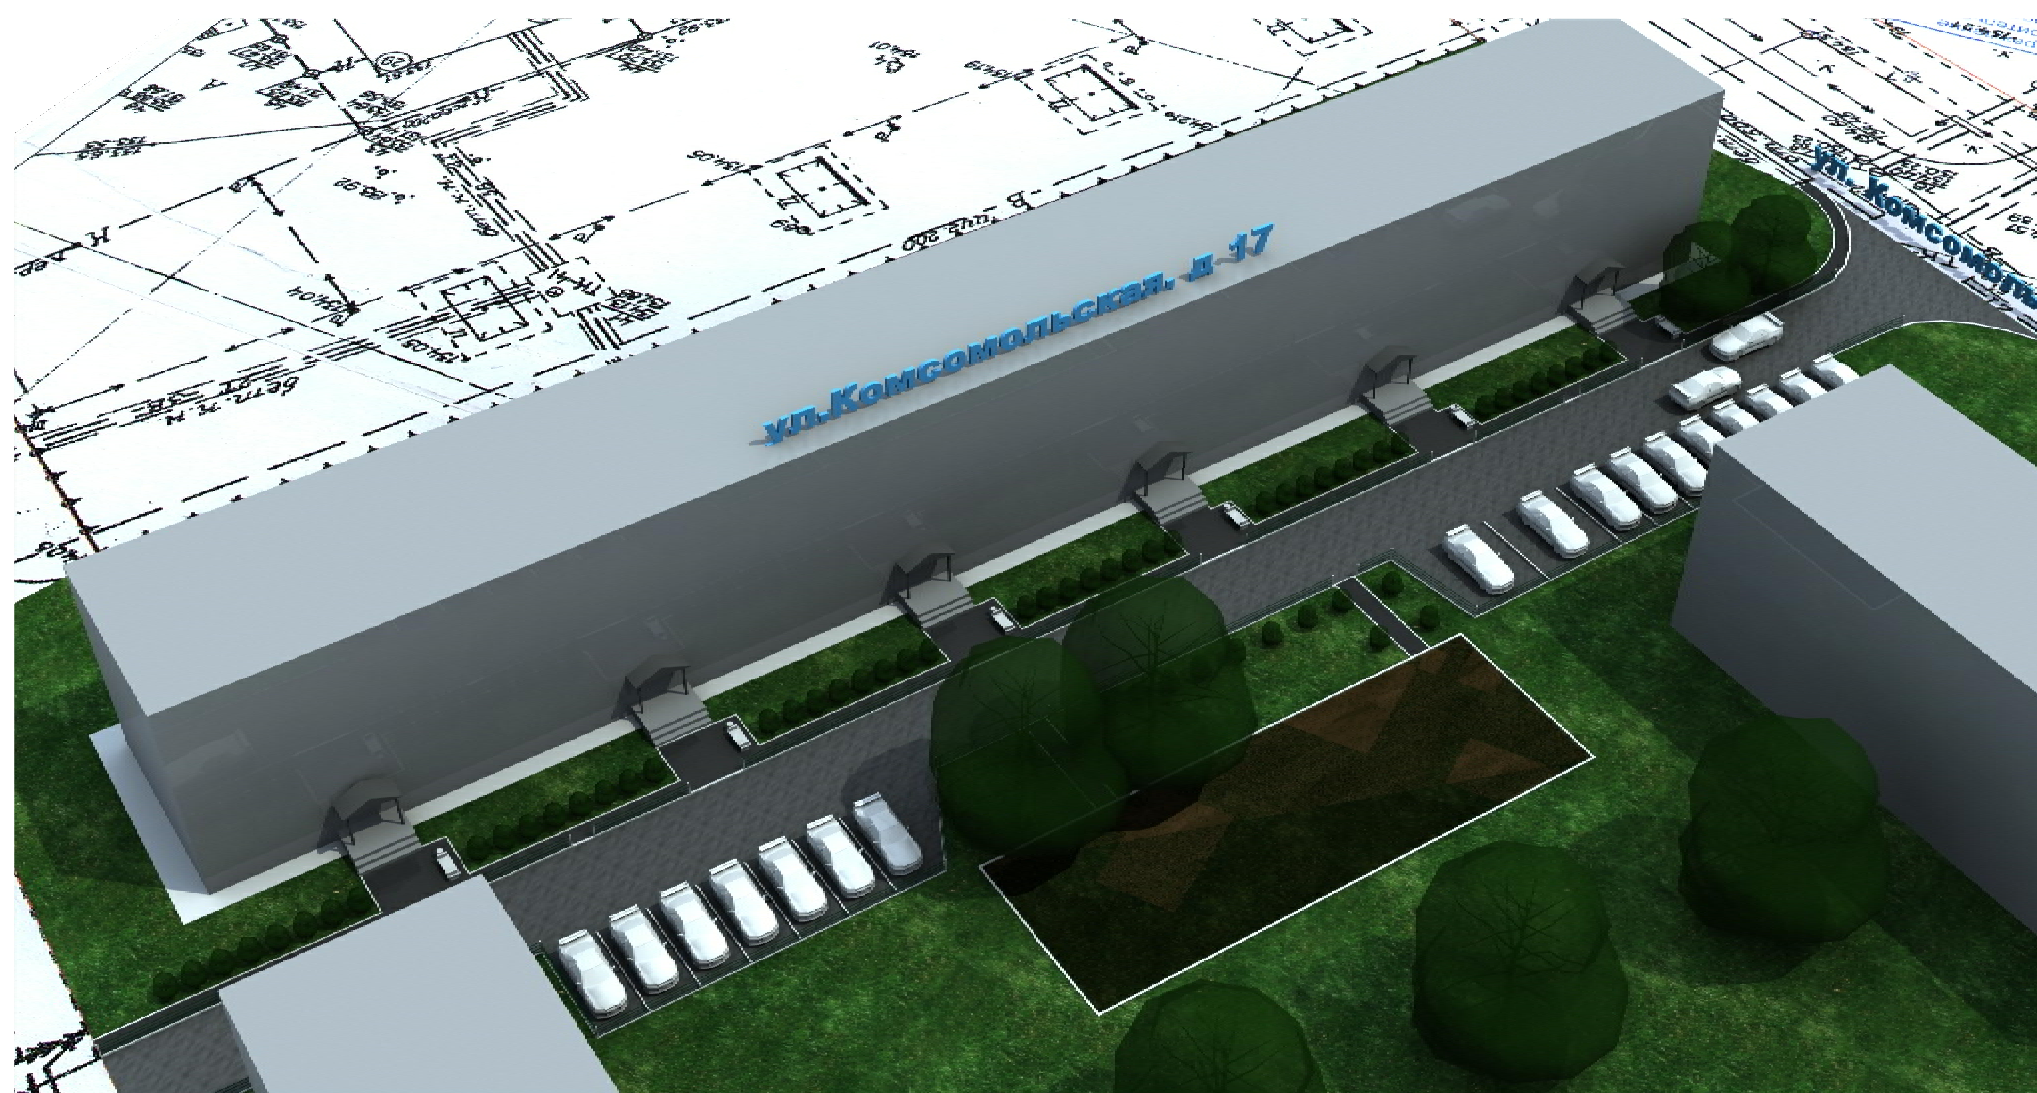

СОГЛАСОВАНО:
Уполномоченный представитель собственников
Суровая Ю.А _____

УТВЕРЖДАЮ:
Глава г.Бердска
Е.А. Шестернин _____

Выполняемые работы:

Ремонт дворового проезда
Устройство парковок
Установка урн
Установка скамеек

