

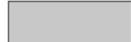
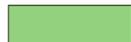
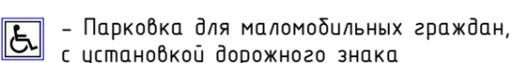
Ведомость малых архитектурных форм и переносных изделий.

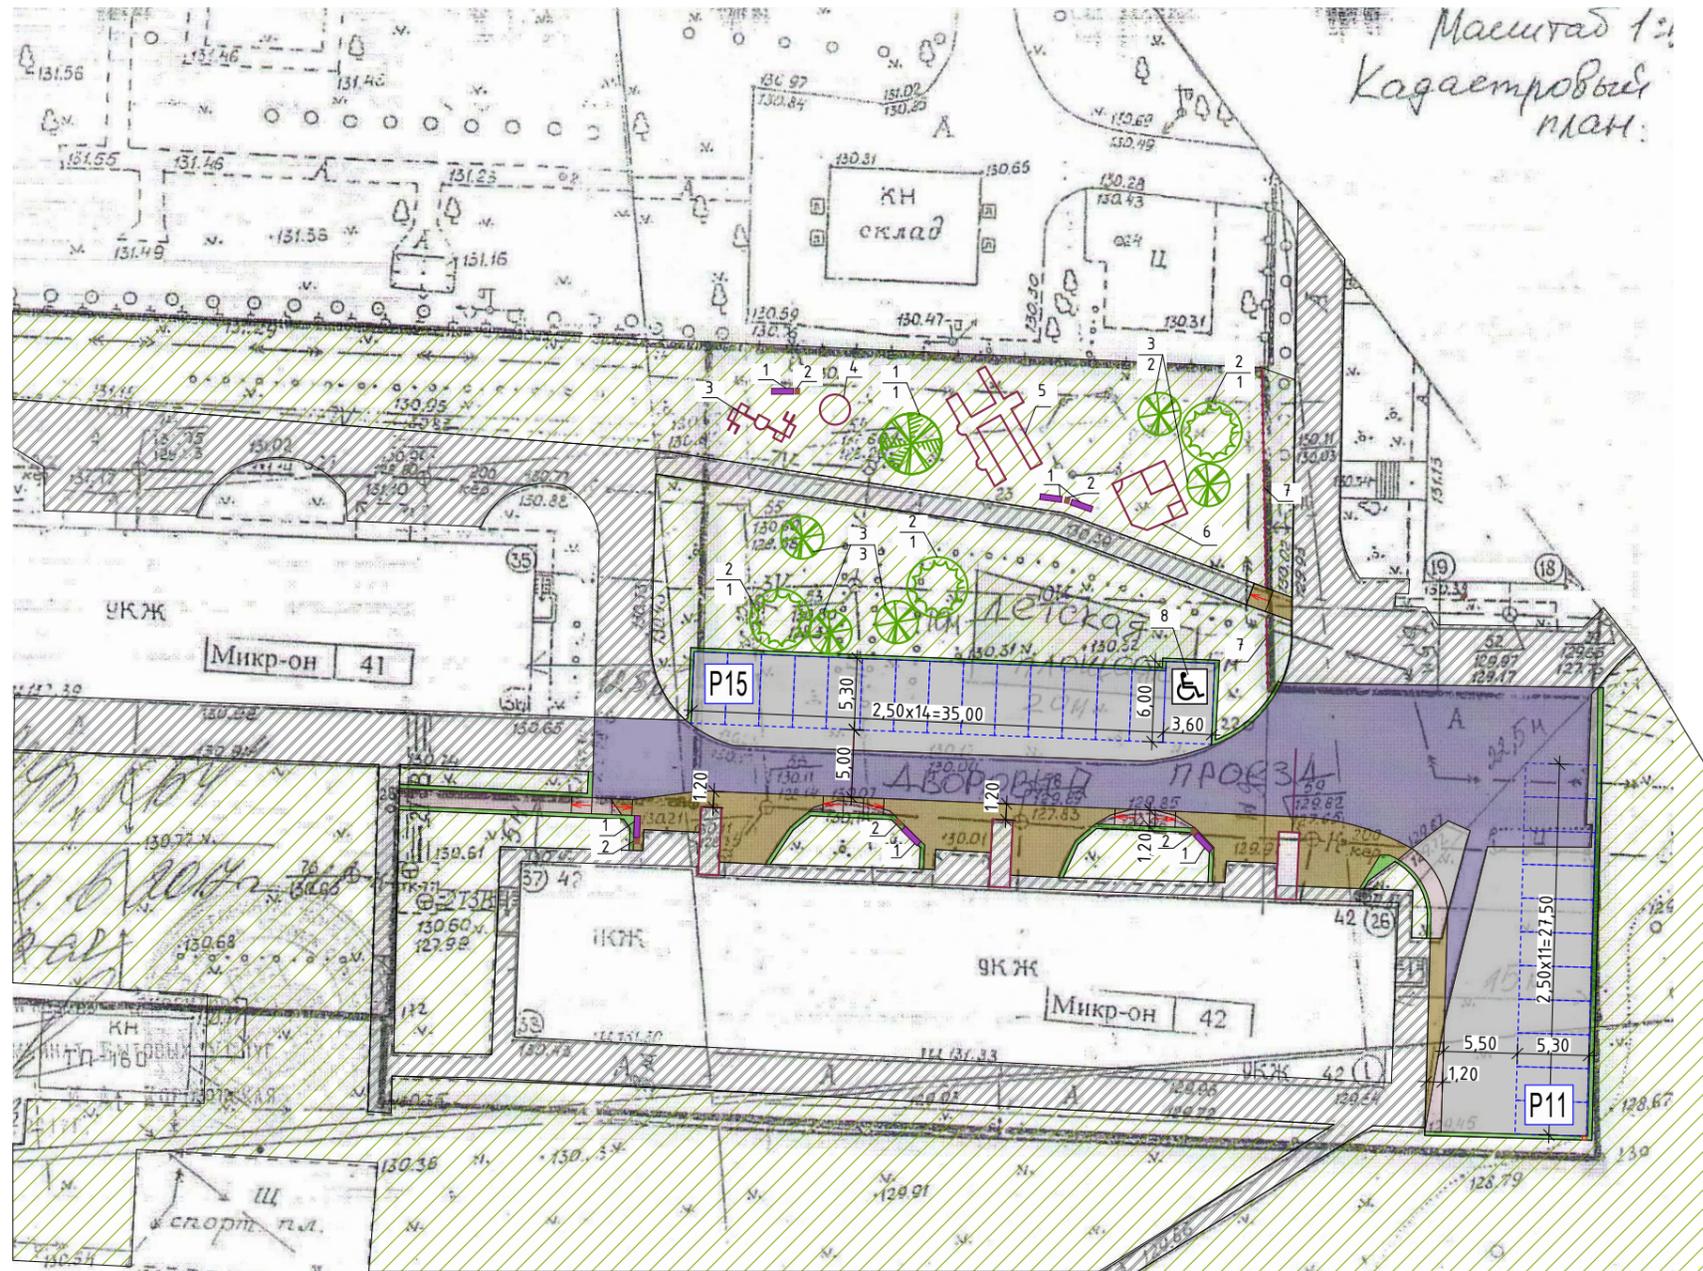
Поз	Обозначение	Наименование	Кол-во	Примечания
1	ГК Мастер	Скамья	6	шт.
2		Урна	5	шт.
3		С-067.1 - Спортивный комплекс от 6 лет	1	шт.
4		С-046.1 -Сетка Елочка 5-12 лет	1	шт.
5		ИК-04 - Игровой комплекс 6-12 лет	1	шт.
6		Д-10 - Песочный дворик Море 3-10лет	1	шт.
7		ОГ-07.2 - Ограждение h=700мм	1	шт.
8		Установка знака дорожного движения 6.4;	1	шт.
11	Установка знака дорожного движения 8.17	1	шт.	
		Металлический столб и фундамент	1	шт.

Ведомость объемов работ по озеленению

№ п.п.	Наименование породы или вида насаждения	Количество	Ед.изм.
1	Ель	1	шт.
2	Липа	3	
3	Рябина	5	

Условные обозначения:

-  Тип I (проезды)
-  Тип II (проезды по ремонтн. бсм)
-  Тип III (тротуары по ремонтн. бсм)
-  Тип IV (тротуары)
-  газон новый
-  газон сущ.
-  тротуар, отмостка сущ. проезд сущ.
-  P6 - Парковка гостевая
-  - Парковка для маломобильных граждан, с установкой дорожного знака
-  - Граница участка землеотвода
-  - Устройство пандуса
-  - Ель
-  - Липа
-  - Рябина



					104.818-ПЗУ				
					г. Бердск. УКС Сибирский Стандарт Благоустройство дворовой территории в г. Бердске по адресу: Микрорайон, 42				
Изм.	Кол.уч.	Лист.	№ док	Подп.	Дата	Благоустройство дворовой территории многоквартирного дома, расположенного по адресу: г.Бердск, микрорайон, 42	Стадия	Лист	Листов
Архитектор	Иванова						П	2	
Проверил	Шульцев					План благоустройства	000 Промтехпроект		
Н. контроль	Галкина								

Благоустройство дворовой территории многоквартирного дома, расположенного по адресу: г.Бердск, Микрорайон, 42



Выполняемые работы:

- Устройство тротуаров
- Ремонт дворового проезда с устройством автомобильных парковок
- Установка урн и скамеек
- Модернизация детской площадки с установкой малых игровых и спортивных форм
- Озеленение территории



СОГЛАСОВАНО:
Уполномоченный от собственников:

СОГЛАСОВАНО:
депутат по округу №32:
Чуркина Л.И.

Утверждаю:
Глава г. Бердска:
Шестернин Е.А.