

Благоустройство дворовой территории многоквартирного дома,
расположенного по адресу: г.Бердск, Микрорайон, д.68




Выполняемые работы:

- Устройство тротуаров
- Ремонт дворового проезда
- с устройством автомобильных парковок
- установка скамеек, урн
- Модернизация детской и хозяйственной площадки
- с установкой малых архитектурных форм
- Устройство ограждения
- Озеленение территории

СОГЛАСОВАНО:
Уполномоченный от собственников:

СОГЛАСОВАНО:
депутат по округу:

УТВЕРЖДАЮ:
Глава г. Берска:
Шестернин Е.А. _____

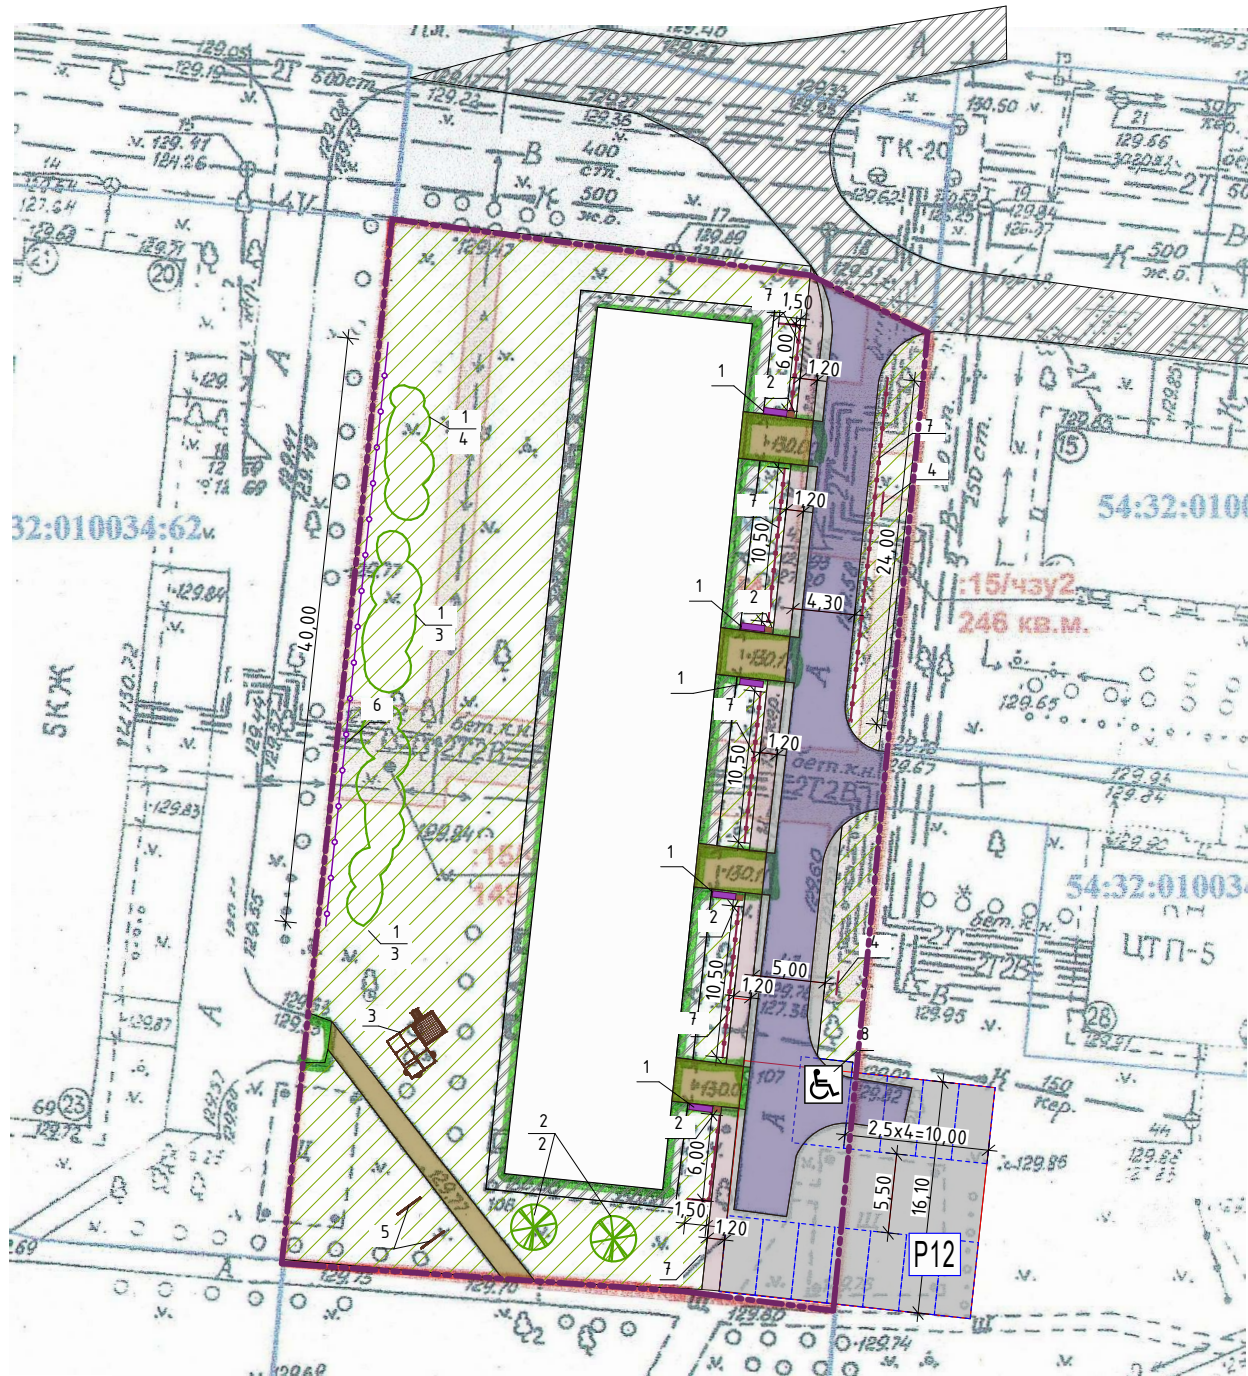

Ведомость малых архитектурных форм и переносных изделий.				
Поз	Обозначение	Наименование	Кол-во	Примечания
1	000 Юмагс	Скамья 0689	6	шт.
2		Урна 0655	5	шт.
3		0209- Кудики Юмагс от 6 лет	1	шт.
4		0796 информационный щит	2	шт.
5		0665 -Сушилка для делья (комплект)	1	
6		0640 - Ограждение h=650мм, 2,5м	40,0	16 м.п. шт.
7		0694 - Ограждение h=500мм, 1,5м	70,5	46 м.п. шт.
8		Установка знака дорожного движения 6.4;	1	шт.
		Установка знака дорожного движения 8.17	1	шт.
		Металлический столб и фундамент	1	шт.

Ведомость объемов работ по озеленению

№ п.п.	Наименование породы или вида насаждения	Количество	Ед.изм.
1	Рябина	2	шт.
2	Калина	8	шт.

Условные обозначения:

- Тип I (проезды)
- Тип II (проезды по ремонт. бсм)
- Тип III (тротуары по ремонт. бсм)
- Тип IV (тротуары)
- газон новый
- газон сущ.
- тротуар, отмостка сущ. проезд сущ.

- P6

 - Парковка гостевая
- Парковка для маломобильных граждан, с установкой дорожного знака
- Граница участка землеотвода
- Устройство пандуса
- Калина
- Рябина

						104.824-ПЗУ			
						г. Бердск. 000 Лига Благоустройство дворовой территории в г. Бердске по адресу: микрорайон, д.68			
Изм.	Кол.уч.	Лист.	№ док	Подп.	Дата	Благоустройство дворовой территории многоквартирного дома, расположенного по адресу: г.Бердск, микрорайон, 68	Стадия	Лист	Листов
Архитектор	Иванова						П	2	
Проверил	Шульцев					План благоустройства	000 Промтехпроект		
Н. контроль	Галкина								