


Перспективная схема водоснабжения города Бердска Новосибирской области

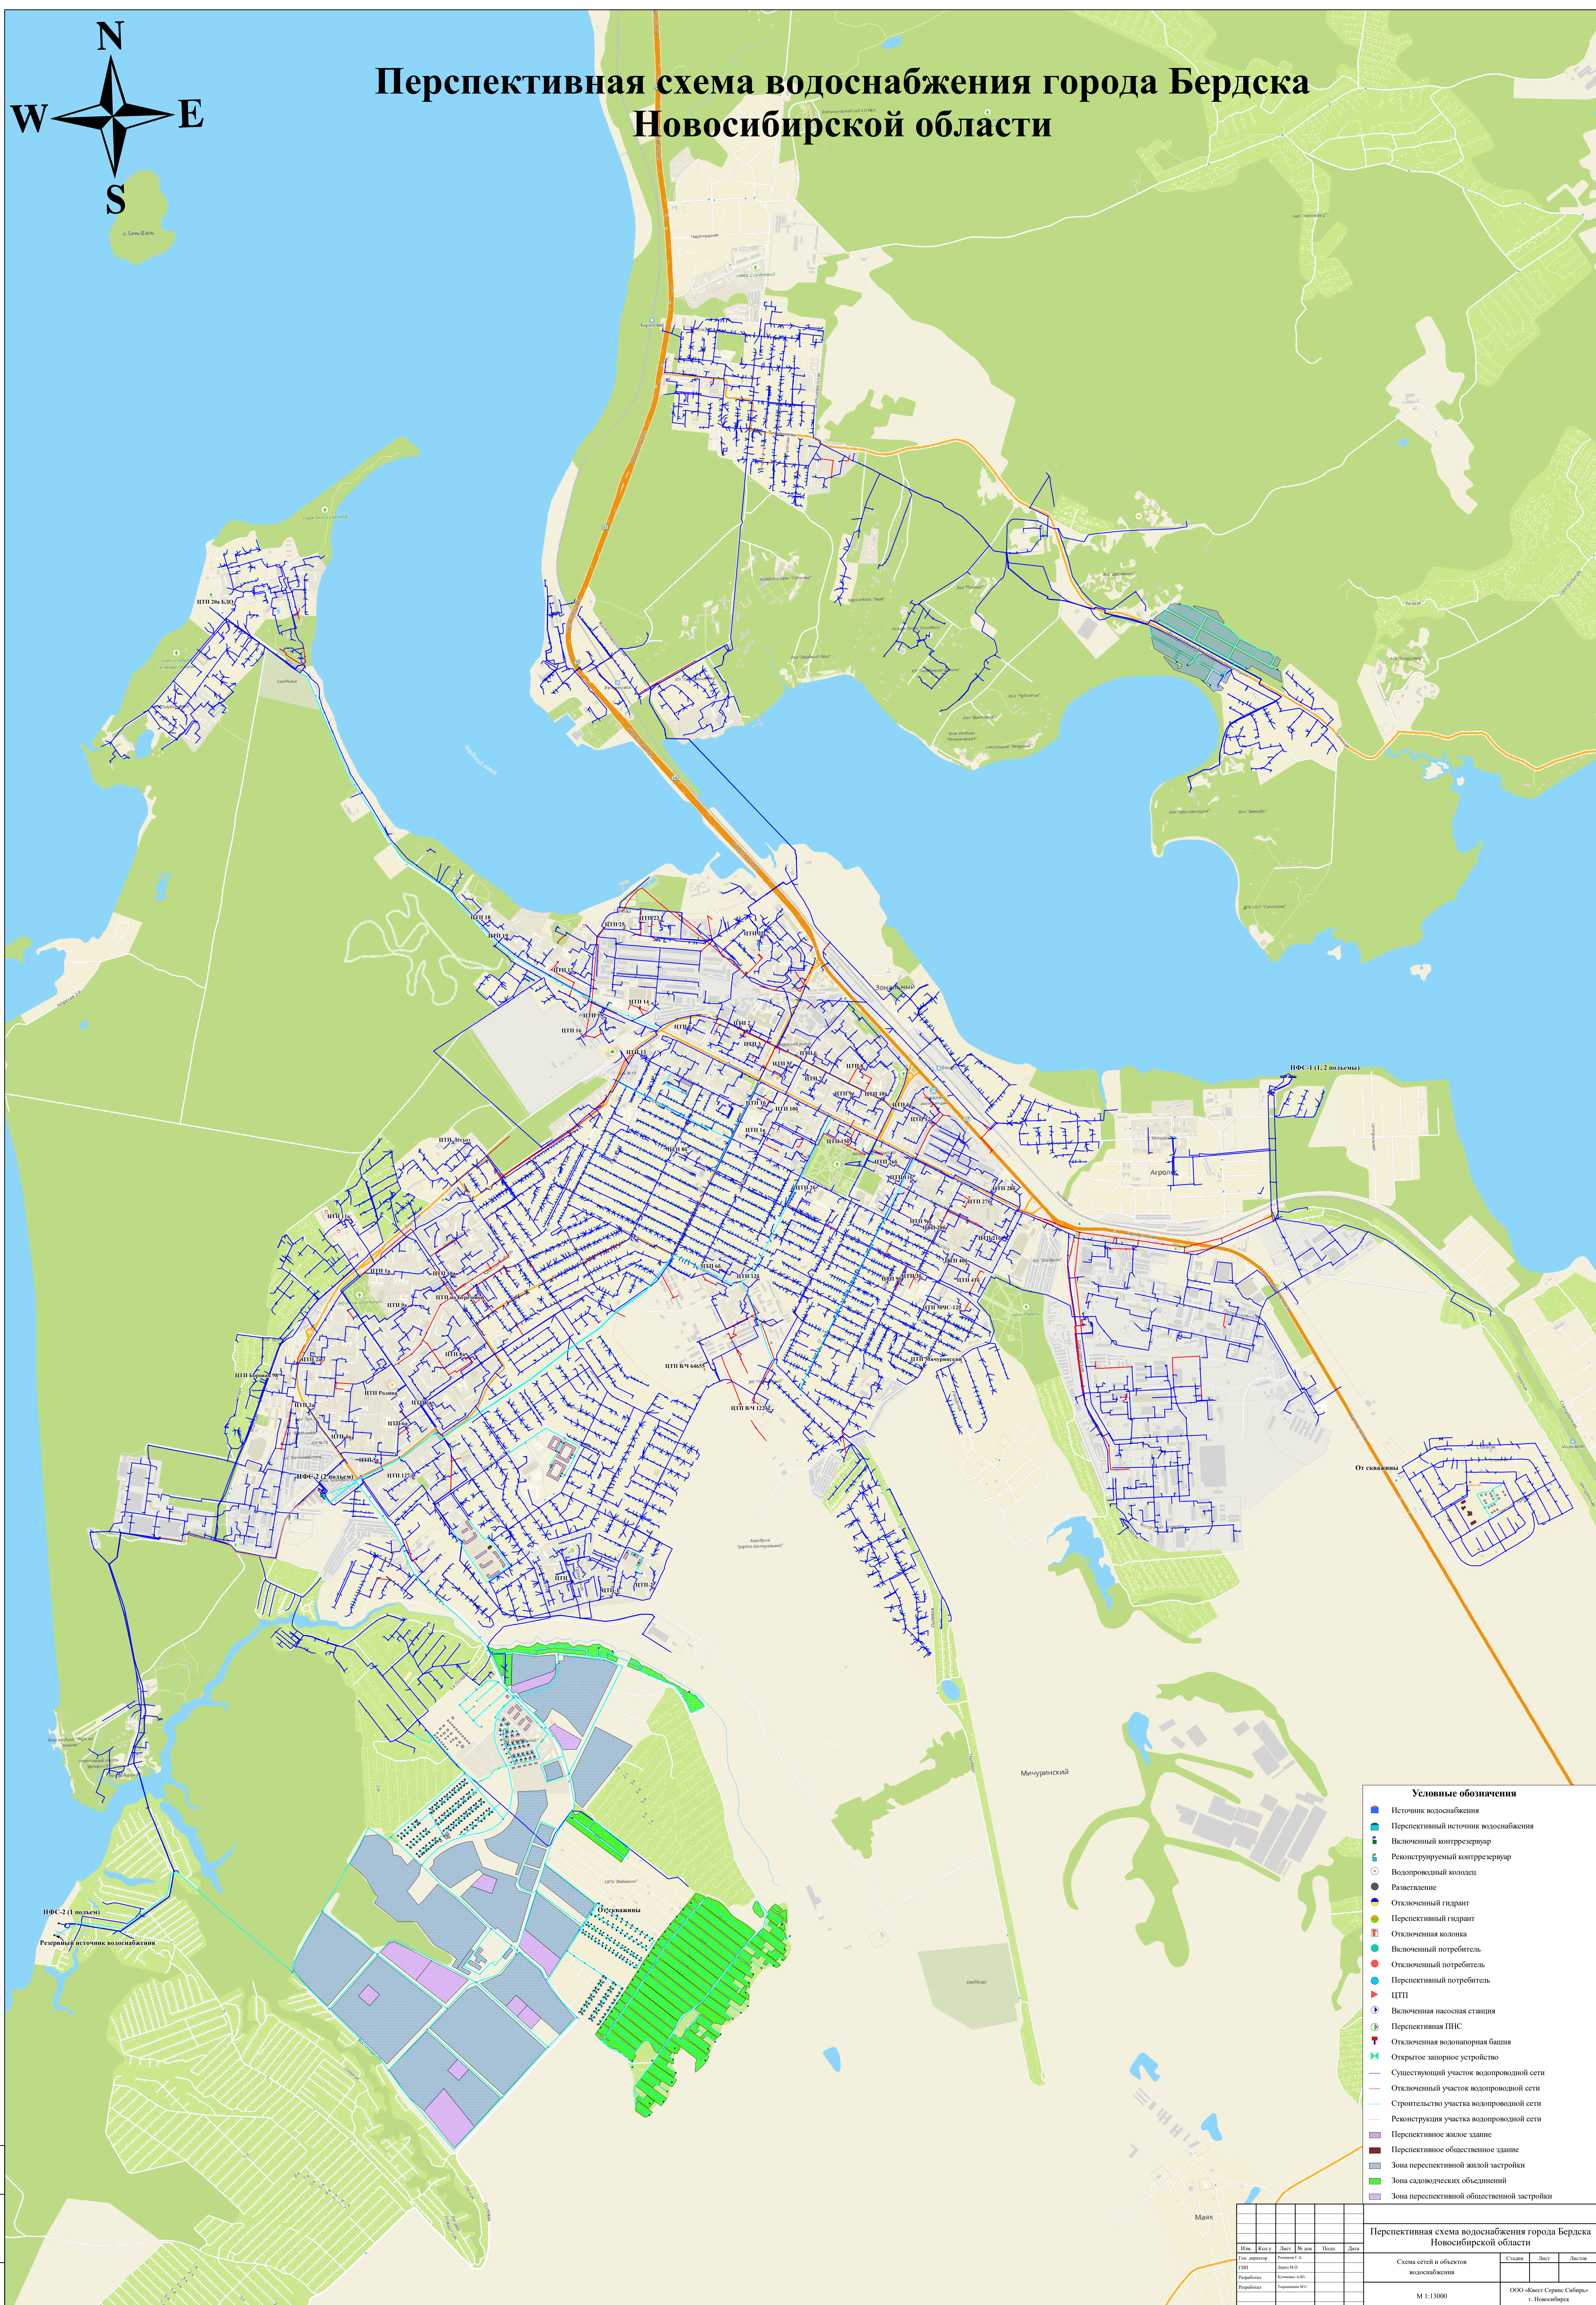

- Условные обозначения**
- Источник водоснабжения
 - Перспективный источник водоснабжения
 - Включенный контролрезервуар
 - Реконструируемый контролрезервуар
 - Водопроводный колодец
 - Разветвление
 - Отключенный гидрант
 - Перспективный гидрант
 - Отключенная колонка
 - Включенный потребитель
 - Отключенный потребитель
 - Перспективный потребитель
 - ЦТП
 - Включенная насосная станция
 - Перспективная ПНС
 - Отключенная водонапорная башня
 - Открытое запорное устройство
 - Существующий участок водопроводной сети
 - Отключенный участок водопроводной сети
 - Строительство участка водопроводной сети
 - Реконструкция участка водопроводной сети
 - Перспективное жилое здание
 - Перспективное общественное здание
 - Зона перспективной жилой застройки
 - Зона садоводческих объединений
 - Зона перспективной общественной застройки

№	Кол-во	Лист	№ лист	Испол.	Дата
Сделано					
Проверено					
Продумано					
Проработано					

Перспективная схема водоснабжения города Бердска
Новосибирской области

Схема сетей и объектов водоснабжения		Страна	Лист	Всего

М 1:13000

ООО «Бест Сервис Сибирь»
г. Новосибирск

Лист № 01